

# LAUFEN

## Living City



8.1343.8/9

Einbau-Waschtisch  
Basin à insérer  
Lavabo da incasso sorrapiano  
Drop-in basin  
Lavabo empotrable  
Inbouwwashtafel  
Vestavný umývací stůl  
Įmontuotas praustuvys  
Umywalka do zabudowy  
Beépített mosdóasztal  
Встроенный умывальник  
Плот за міне за вграждане  
Шаблон

8.9815.6

Schablone  
Gabarit  
Sagoma  
Template  
Plantilla  
Sjabloon  
Šablona  
Šablona  
Szablon  
Sablón  
Лекало  
Шаблон

Einbau Stein/Marmor/Glas




Montage pierre naturelle/marbre/verre  
Montaggio su piani in pietra/marmo/vetro  
Stone/marble/glass inset

Instalación, piedra/mármol/vidrio

Inbouw steen/marmer/glas  
Osazeni z kamene/mramoru/stklo  
Įmontavimas iš akmens/marmuro/stiklas

Montáž – kámen/marmor/szkło

Beépítés, kő/márvány/üveg  
Установка камня/мрамора/стекло  
Монтаж на камяк/мрамор/стекло

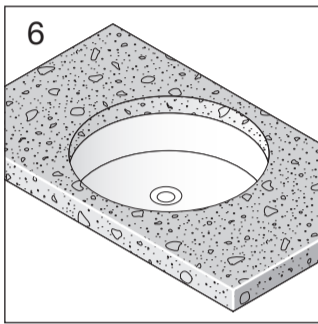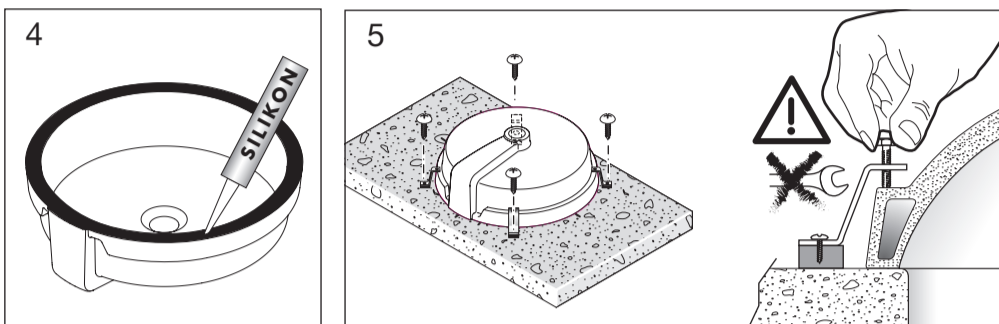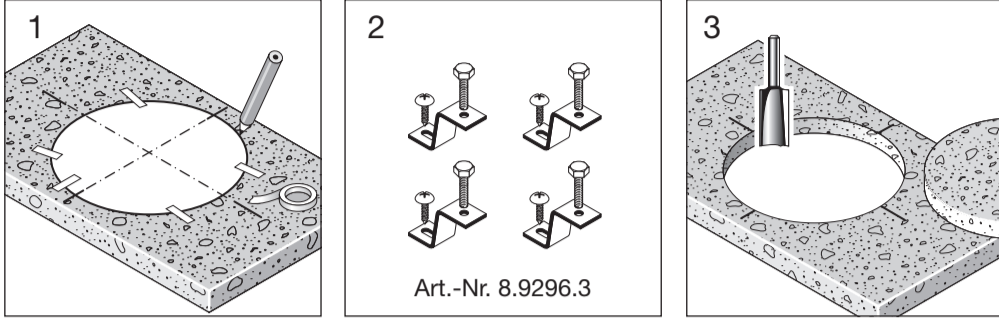

Einbau Holz







Montage bois  
Montaggio su piano in legno  
Wooden inset

Instalación, madera

Inbouw hout  
Osazeni ze dřeva  
Įmontavimas iš medienos

Montáž – drewno

Beépítés, fa  
Установка дерева  
Монтаж на дърво

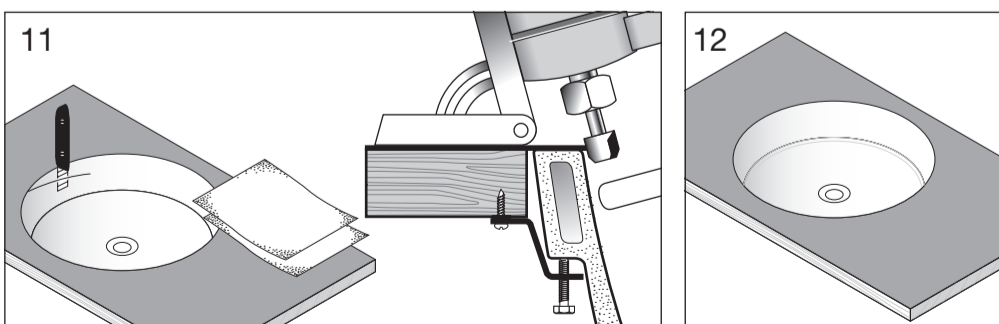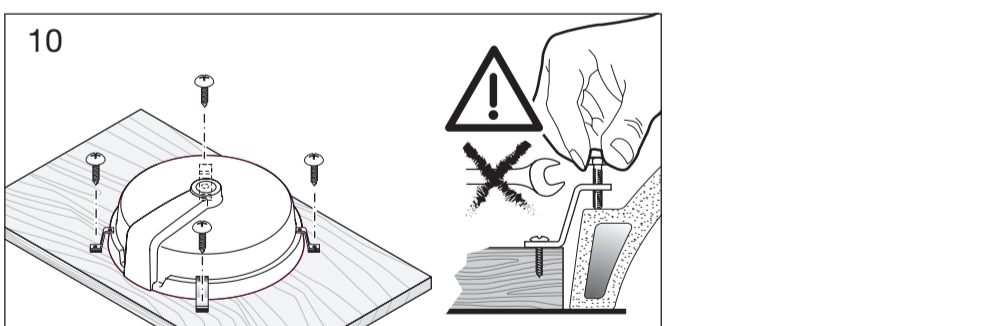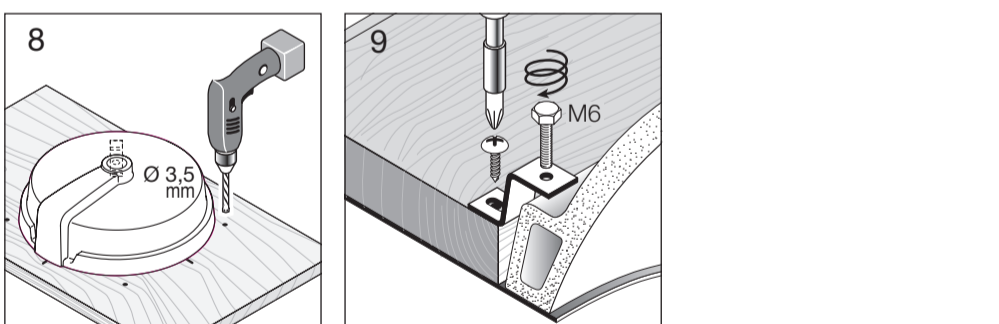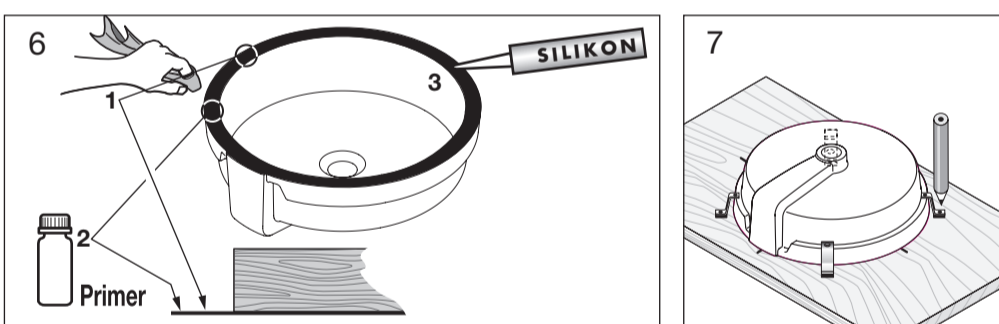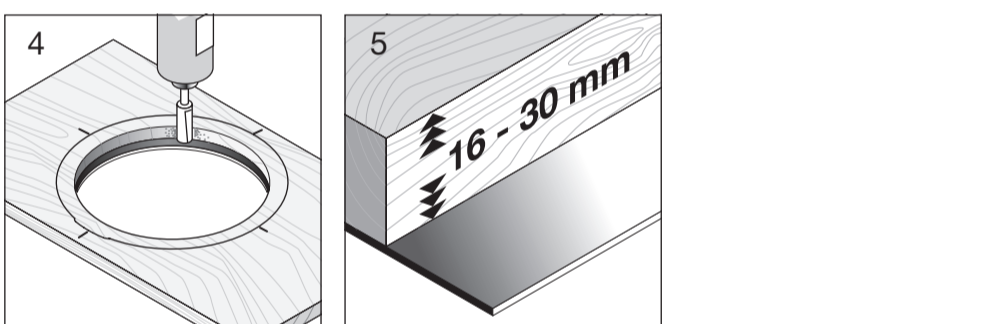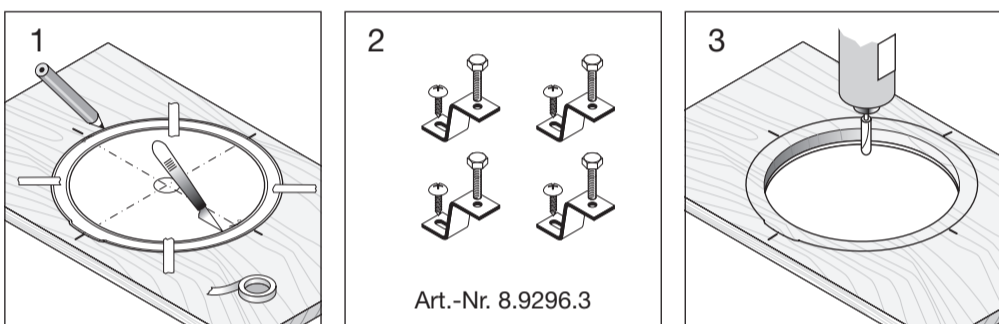

# LAUFEN


Laufen Bathrooms AG  
Wahlenstrasse 46  
CH-4242 Laufen, Switzerland  
www.laufen.com

DE/FR/IT/EN/ES/NL/CS/LT/PL/HU/RU/BG

06/01/14 8.9815.6.000.000.1 KFA

Aussenkontur Keramik  
Contour externe céramique  
Profilo esterno ceramica  
Outer Contour Ceramic  
Contorno exterior cerámica  
Buitenste omtrek keramiek  
Tvarovaná keramika  
Kontúra keramika  
Kształt ceramiki  
A kerámia külső kontúrja  
Формы керамики  
Керамична форма

Innenkontur Keramik  
Contour intérieur céramique  
Profilo interno ceramica  
Internal ceramic contour  
Contorno interior, cerámica  
Inwendig profiel keramiek  
Vnitřní kontura z keramiky  
Vidaus kontūras iš keramikos  
Kontur wewnątrzny – ceramika  
Beiső kontúr, kerámia  
Вырез керамики  
Вътрешен контур на керамиката

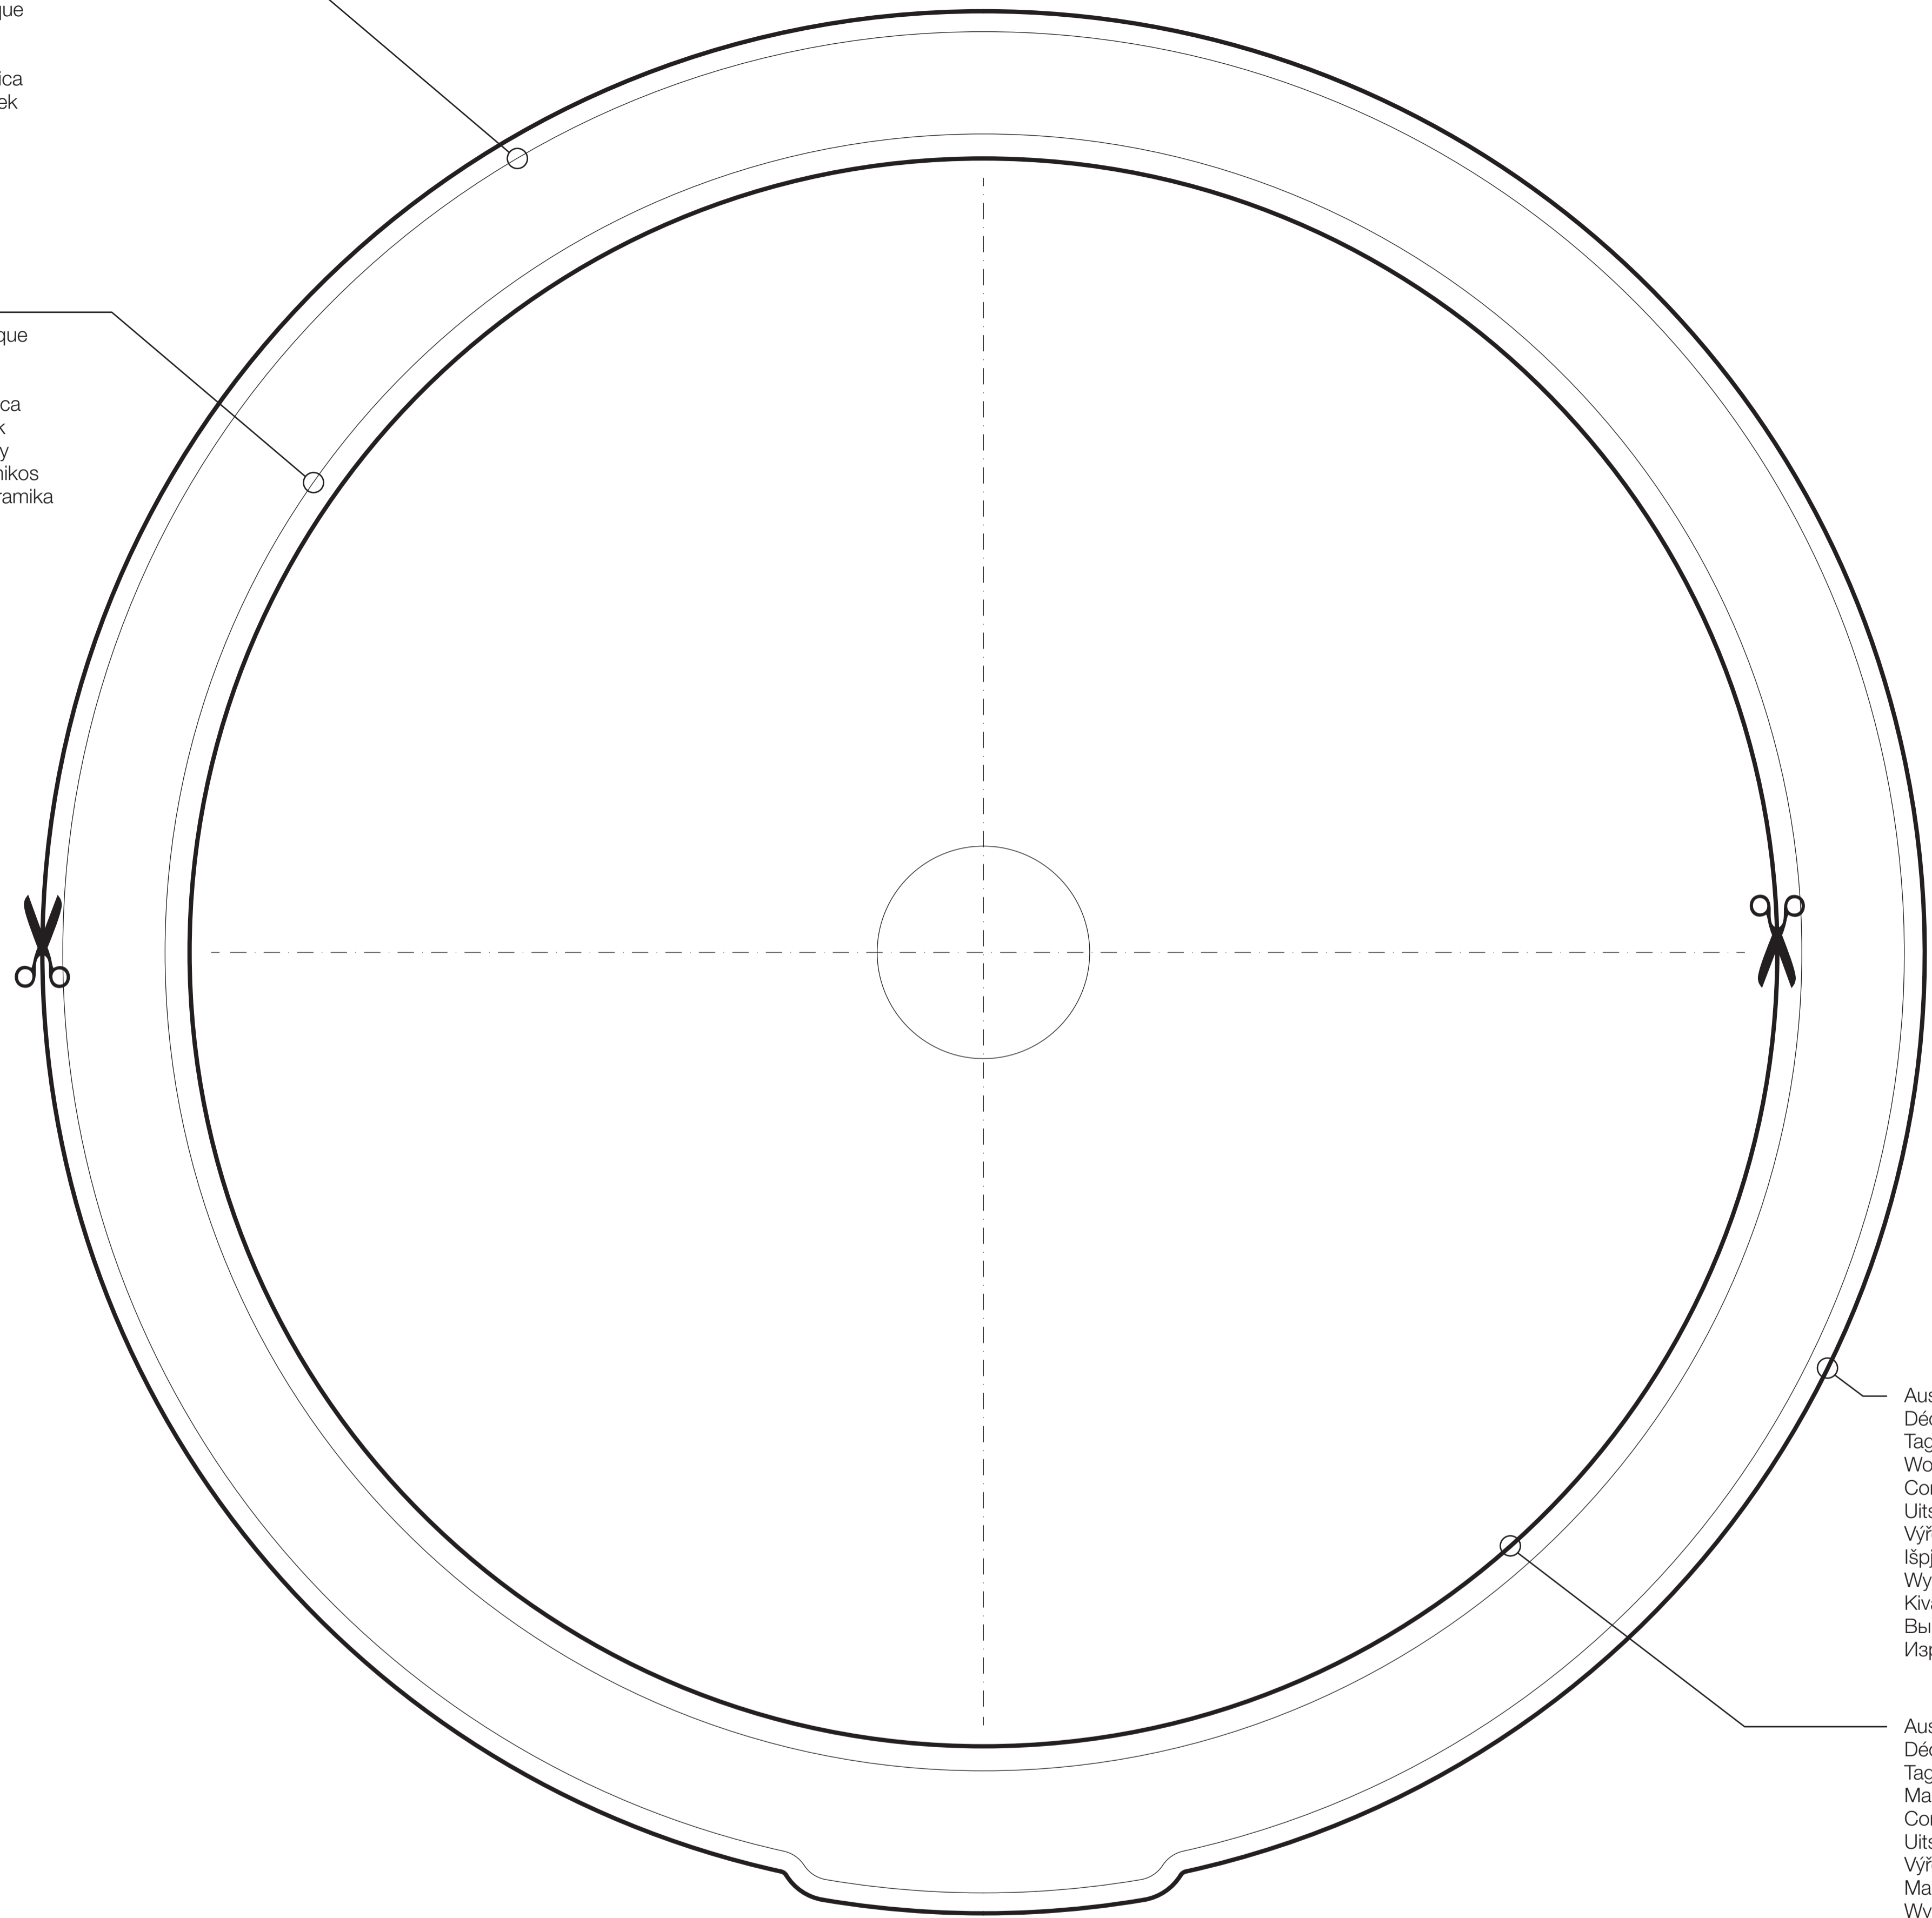

Ausschnitt Holz-Trägerplatte  
Découpe du plateau porteur en bois  
Taglio del piano portante in legno  
Wooden bearer-plate cut-out  
Corte placa soporte de madera  
Uitsparing houten onderlegplaat  
Výřez dřevěné nosné desky  
Išpjautinė medinė montavimo plokštė  
Wycięcie w płycie nośnej z drewna  
Kivágás, fa tartólemez  
Вырез деревянной несущей плиты  
Изрез в дървен носещ плот

Ausschnitt Marmor  
Découpe marbre  
Taglio per piano in marmo  
Marble cutout  
Corte, mármo  
Uitsparing marmer  
Výřez mramoru  
Marmuro išpjova  
Wycinek – marmur  
Kivágás, márvány  
Вырез мрамора  
Изрязване на мрамор

vorne  
devant  
fronte  
front  
delante  
voorzijde  
předek  
priekis  
przód  
elől  
передняя часть  
предна част

M 1:1

